


1～3階 間取図・部屋番号

S=1/200

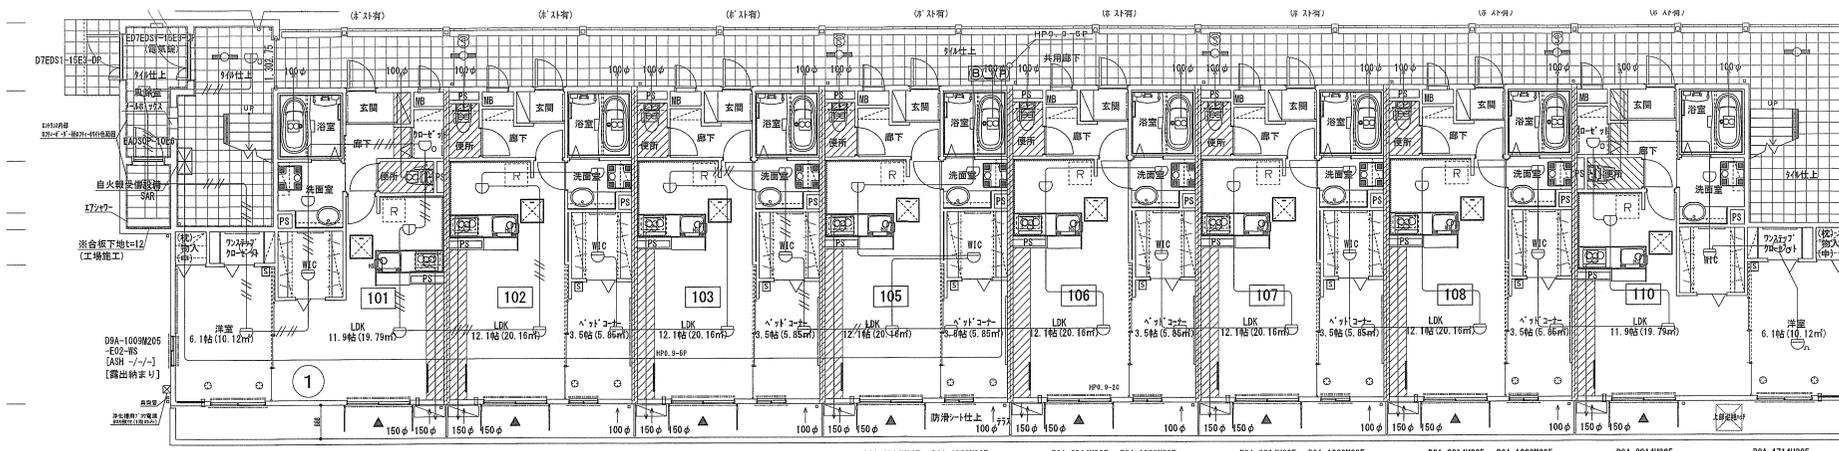

	A type	B type	C type					
1F	101	102	103	105	106	107	108	110
2F	201	202	203	205	206	207	208	210
3F	301	302	303	305	306	307	308	310

A type 50.26 m² 15.20 坪 1LDK B type 41.29 m² 12.49 坪 C type 50.26 m² 15.20 坪

■ ロ一カ・階段部分除き各階同じ間取りです。

お問い合わせ・お申込みは

有限会社タイムクス都市開発
TEL024(921)2860 FAX024(991)1600